



Pracovní místo

- realizace splaškové, dešťové kanalizace
- rekonstrukce vozovky
- pracovní místo max. 400m

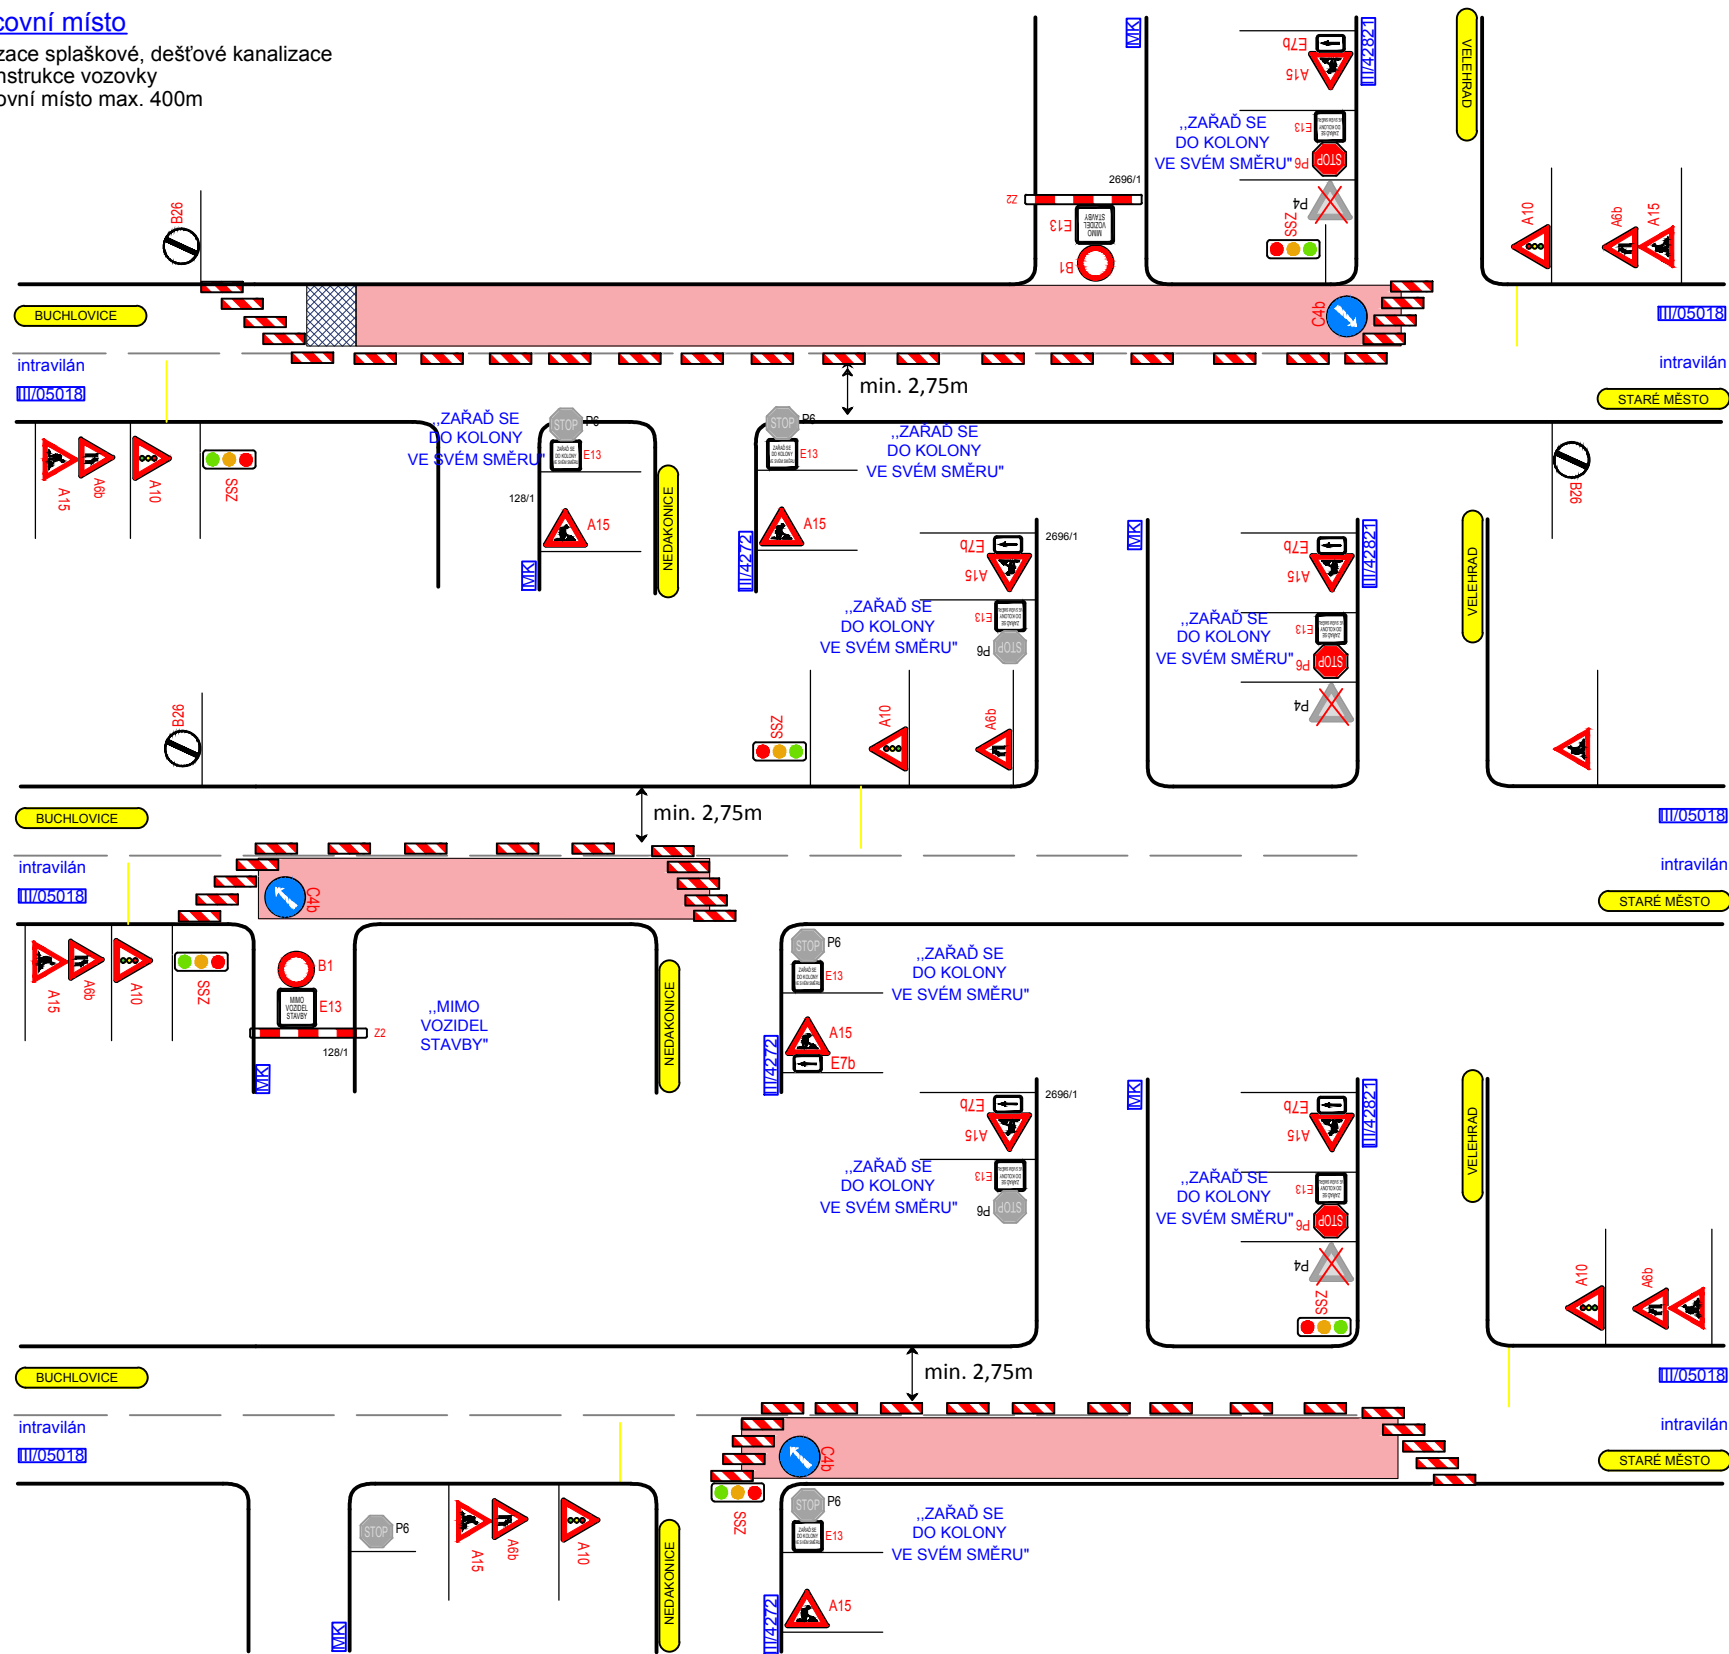

Pohyblivé pracovní místo

- zrcadlové otočení pro práce na druhé polovině vozovky
- realizace dešťové kanalizace, chodníky

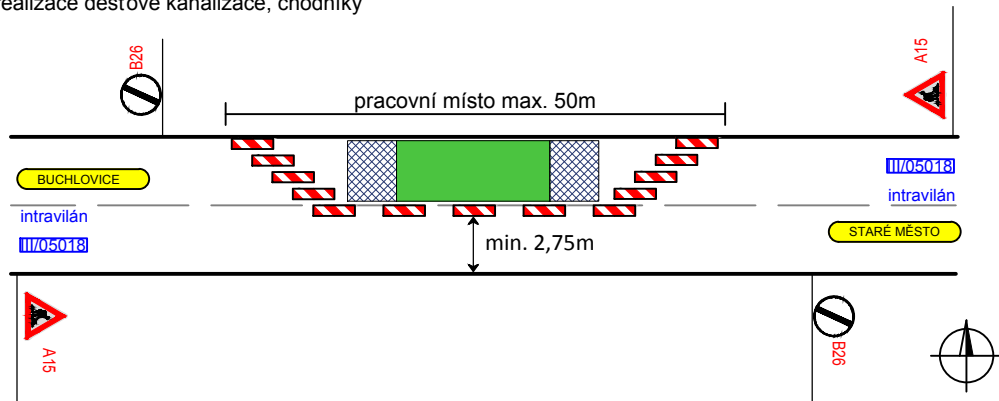

Legenda :

- volný prostor
- pohyblivé pracovní místo
- pracovní místo
- navržené dopravní značení
- zrušené dopravní značení
- stávající dopravní značení

Souhlasíme s přechodnou úpravou provozu a v souladu s ustanovením § 36 odst. 3 zák. č. 500/2004 Sb. Správního řádu se vzdáváme práva vyjádřit se k podkladům rozhodnutí.

Dopravní značení, které bude v rozporu s přechodným dopravním značením bude dočasně zakryto. Přechodné dopravní značení bude provedeno v základní velikosti reflexní folii tř.1 a osazeno dle TP 66.

VYPRACOVAL:	VAŠUT	
KONTROLOVAL:	ŠVARC	
INVESTOR:	ŘEDITELSTVÍ SILNIC ZLÍNSKÉHO KRAJE, p.o.	NVB LINE s.r.o. Cukrovar 716 768 21 Kvasice www.nvblne.cz vasut@nvblne.cz tel.: 774 763 506
ZHOTOVITEL:	PORR a.s.	
STAVBA:	SILNICE III/05018 ZLECHOV, PRŮTAH	
VÝKRES: ETAPA III.	PŘECHODNÁ ÚPRAVA PROVOZU	DATUM: 31.01.2018
		NAŠE ZN.: PD-18-0023